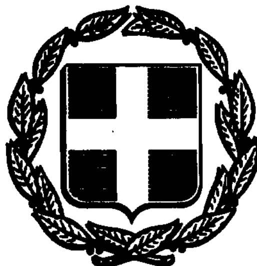


ΕΦΗΜΕΡΙΣ ΤΗΣ ΚΥΒΕΡΝΗΣΕΩΣ
ΤΗΣ ΕΛΛΗΝΙΚΗΣ ΔΗΜΟΚΡΑΤΙΑΣ

ΑΘΗΝΑ 25 ΝΟΕΜΒΡΙΟΥ 1992	ΤΕΥΧΟΣ ΤΕΤΑΡΤΟ	ΑΡΙΘΜΟΣ ΦΥΛΛΟΥ 1221

ΠΕΡΙΕΧΟΜΕΝΑ

ΑΝΑΚΟΙΝΩΣΕΙΣ
ΑΠΟΦΑΣΕΙΣ

Αριθ. 9543 (1)

Κήρυξη αναδασωτέας έκτασης δημόσιου και Κοινοτικού δάσους συνολικού εμβαδού δύο χιλιάδων τριάντα (2.430) στρεμ. στις θέσεις Καμίνια και Μπόζοβος περιφέρειας Κοινοτήτων Ορεινού - Ξηροβάλτου και Ποντικατών Νομού Ιωαννίνων.

Ο ΝΟΜΑΡΧΗΣ ΙΩΑΝΝΙΝΩΝ

Έχοντας υπόψη:

1. Τις διατάξεις:

α) Του Ν. 3200/55 περί διοικητικής αποκέντρωσης, όπως τροποποιήθηκε και συμπληρώθηκε μεταγενέστερα με το Ν.Δ. 532/70.

β) Του Ν. 998/79 «περί προστασίας των Δασών και δασικών εκτάσεων της χώρας» και συγκεκριμένα του άρθρου 38 παρ. 1 και του άρθρου 41 παρ. 1 και 3.

2. Τις διαταγές του Υπουργείου Γεωργίας:

α) 160417/1180/8.7.80, β) 182447/3049/24.9.80

3. Την με αριθμό ΔΥ/8.10.1992 αναφορά και σχετική αυτοψία της Μαρίας Γρετσίτσα - Δασολόγου, με την οποία προτείνεται η κήρυξη ως αναδασωτέας της αναφερόμενης στο θέμα έκτασης Δημόσιου και Κοινοτικού δάσους.

4. Την με αριθμό 18428/1.7.1992 απόφαση του Νομάρχη Ιωαννίνων, «περί ανάθεσης ασκήσεως αρμοδιοτήτων Νομάρχη», αποφασίζουμε:

Κηρύσσουμε αναδασωτέα με σκοπό να επανέλθει στην προτέρα της κατάσταση με φυσική αναγέννηση, την έκταση δημόσιου και Κοινοτικού δάσους που καταστράφηκε από Πυρκαϊά, συνολικού εμβαδού δύο χιλιάδων τετρακοσίων τριάντα (2.430) στρεμ. στις θέσεις: Καμίνια και Μπόζοβος περιφέρειας Κοινοτήτων Ορεινού - Ξηροβάλτου και Ποντικατών Νομού Ιωαννίνων και αναλυτικά:

Τμήμα Α': Δημόσιο δάσος στη θέση «Καμίνια» της Κοινότητας Ορεινού, εμβαδού (90) στρεμμάτων.

Τμήμα Β': Κοινοτικό δάσος στη θέση «Καμίνια της Κοινότητας Ξηροβάλτου εμβαδού (440) στρεμμάτων, και

Τμήμα Γ': Δημόσιο δάσος στη θέση «Μπόζοβος της Κοινότητας Ποντικατών εμβαδού (1.900) στρεμμάτων.

όπως απεικονίζεται στο συνημμένο απόσπασμα Χάρτη Κλίμακος 1:20.000, που αποτελεί αναπόσπαστο μέρος της παρούσας απόφασης.

Η συνολική έκταση συνορεύει:

Ανατολικά: Με δημόσιο δάσος Πωγωνιανής.

Δυτικά: Με δημόσιο δάσος Ορεινού.

Βόρεια: Με δημόσιες εκτάσεις Ορεινού - Ποντικατών και όρια Αλβανίας.

Νότια: Με δημόσιο δάσος Ποντικατών και Κοινοτικό δάσος Ξηροβάλτου.

Η απόφαση αυτή να δημοσιευθεί στην Εφημερίδα της Κυβερνήσεως.

Ιωάννινα, 22 Οκτωβρίου 1992

Με εντολή Νομάρχη
Ο Δασάρχης
ΔΗΜΗΤΡΙΟΣ ΜΠΑΛΤΟΓΙΑΝΝΗΣ

ΕΛΛΗΝΙΚΗ ΔΗΜΟΚΡΑΤΙΑ
ΝΟΜΑΡΧΙΑ ΙΩΑΝΝΙΝΩΝ
ΔΙΕΥΘΥΝΣΗ ΔΑΣΩΝ
ΔΑΣΑΡΧΕΙΟ ΙΩΑΝΝΙΝΩΝ

ΥΠΟΜΝΗΜΑ

– – – – Αναδασωτέα έκταση

Ανήκει στην με αριθμ. 9543/22.10.92 απόφαση του Δασάρχη Ιωαννίνων


ΑΠΟΣΠΑΣΜΑ ΧΑΡΤΗ

Ευρύτερης περιοχής όπου απεικονίζεται δάσος που καταστράφηκε από πυρκαϊά και κηρύσσεται αναδασωτέο

ΚΛΙΜΑΚΑ 1: 20.000

Συνολική έκταση 2.430 στρ.

ΤΜΗΜΑ Α	ΤΜΗΜΑ Β	ΤΜΗΜΑ Γ
Κοινότητα Ορεινού	Κοινότητα Ξηροβάλτου	Κοινότητα Ποντικατών
Θέση: Καμίνια	Θέση: Καμίνια	Θέση: Μπόζοβος
Ιδιοκτησία: Δημόσιο	Ιδιοκτησία: Κοινοτικό Ξηροβάλτου	Ιδιοκτησία: Δημόσιο
Εμβαδόν: 90 στρ.	Εμβαδόν: 440 στρ.	Εμβαδόν: 1900 στρ.

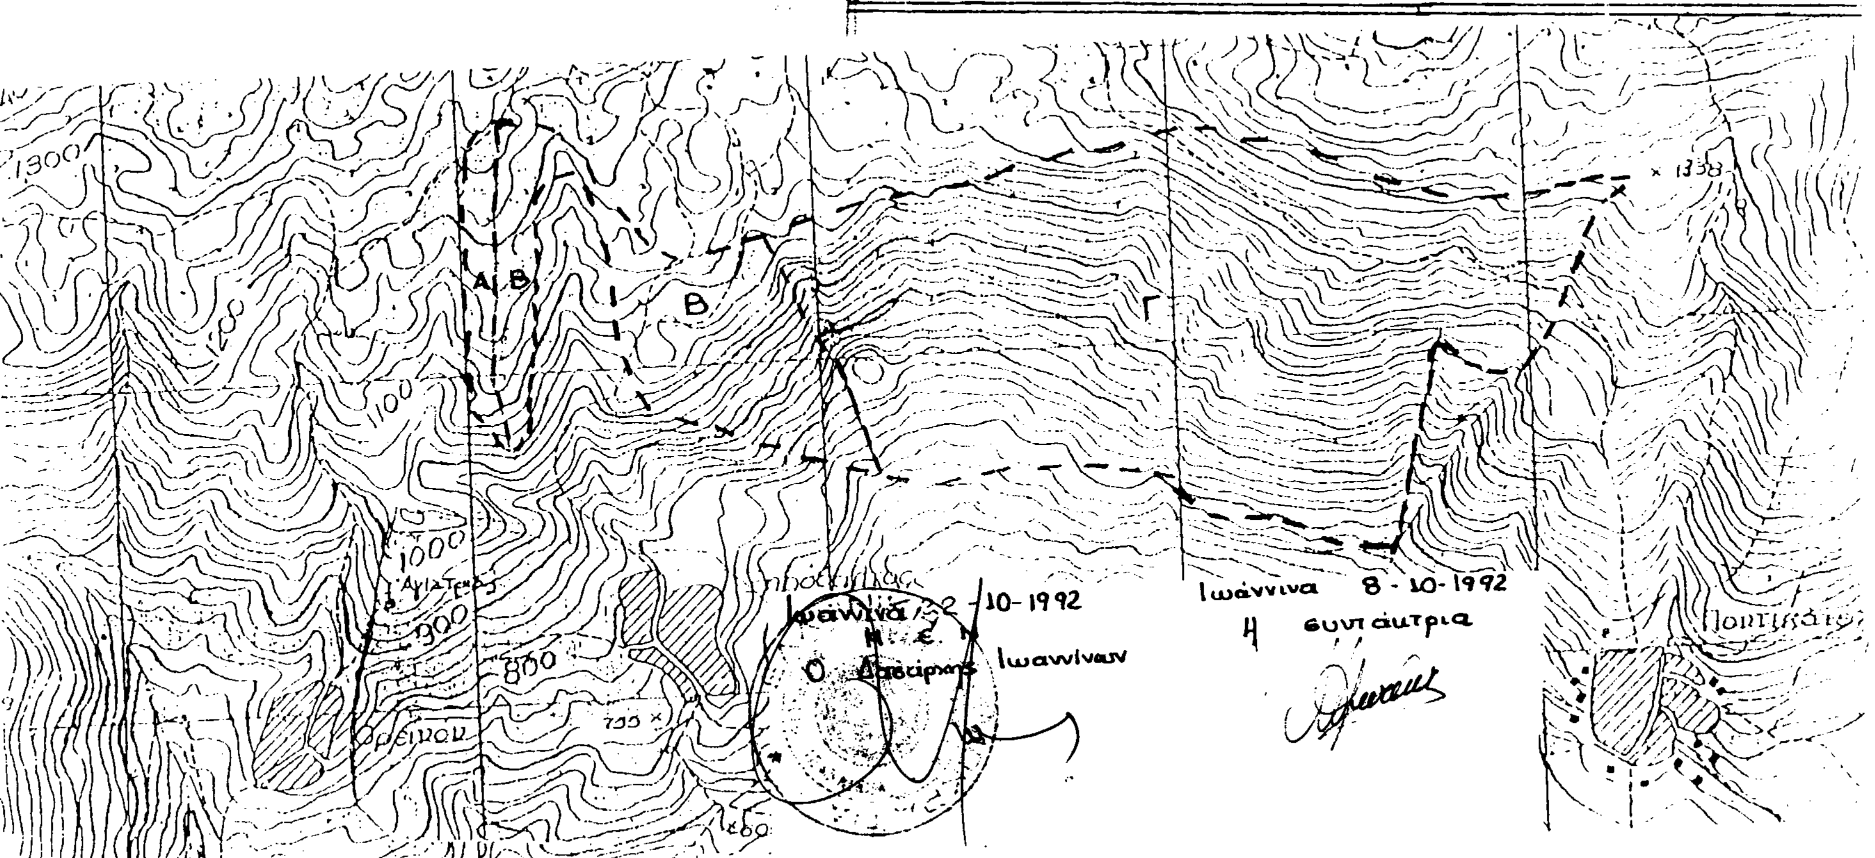

Ιωάννινα 22-10-1992
Ο Δασάρχης Ιωαννίνων

Ιωάννινα 8-10-1992
Η συντάκτρια

ΠΟΛΕΟΔΟΜΙΑ

ΑΠΟΦΑΣΕΙΣ

Απόφαση 420/1992 (2)

Τροποποίηση ρυμοτομικού σχεδίου πόλης Βέροιας (Ν. Ημαθίας) στο Ο.Τ. 350.

ΤΟ ΔΗΜΟΤΙΚΟ ΣΥΜΒΟΥΛΙΟ ΒΕΡΟΙΑΣ

(Συνεδρίαση 20ή/1992)

Έχοντας υπόψη:

1. Τις διατάξεις του Ν. Δ/τος της 17.7.1923 «περί σχεδίων πόλεων κ.λπ.».

2. Την πολεοδομική μελέτη αναθεώρησης του εγκεκριμένου ρυμοτομικού σχεδίου πόλης βέροιας όπως εγκρίθηκε με την ΕΠΑ 182/87 απόφαση Νομάρχη Ημαθίας (ΦΕΚ 78/Δ'/3.2.88).

3. Το από 29.12.86 Π. Δ/γμα (ΦΕΚ 16/Δ'/21.1.87) μεταβίβαση αρμοδιοτήτων τροποποιήσεων εγκεκριμένου σχεδίου πόλεως και πολεοδομικών εφαρμογών στο Δήμο Βέροιας.

4. Την αριθ. 55/92 απόφαση του Δ.Σ. Βέροιας για κίνηση διαδικασίας τροποποίησης του εγκεκριμένου ρυμοτομικού σχεδίου πόλης στο Ο.Τ. 350.

5. Τη θετική γνωμοδότηση του Συμβουλίου Χ.Ο.Π. Νομ. Ημαθίας, όπως αυτή διατυπώθηκε στο 18ο πρακτικό της συνεδρίασης της 30.9.92.

6. Τις διατάξεις του Π.Δ/τος 76/85 (ΦΕΚ 27/Α') «Κωδικοποίηση Δημοτικού και Κοινοτικού Κώδικα, αποφασίζει ομόφωνα:


Εγκρίνει την τροποποίηση του εγκεκριμένου ρυμοτομικού σχεδίου πόλης Βέροιας στο Ο.Τ. 350 ως εξής: Να αυξηθεί το μήκος της παρόδου που προβλέπεται στο Β.Δ. Τμήμα του Ο.Τ. 350 και ν' αποκτήσουν σ' αυτήν πρόσωπο οι ιδιοκτησίες 5 και 6. Η πάροδος να φθάνει μέχρι τη θέση που ορίζεται από τα σημεία Β και Γ, η δε οικοδομική γραμμή να ακολουθήσει τη θέση ΑΒΓΔ, όπως ειδικότερα εμφανίζεται στο θεωρημένο από τον Προϊστάμενο του Πολεοδομικού Τμήματος Δήμου Βέροιας τοπογραφικό διάγραμμα που συνοδεύει την παρούσα απόφαση.

Η παρούσα απόφαση να δημοσιευθεί στην Εφημερίδα της Κυβερνήσεως μαζί με το σχετικό τοπογραφικό διάγραμμα και η ισχύς της αρχίζει από την ημερομηνία της δημοσίευσης.

Μετά τη δημοσίευση, ακριβές αντίγραφο του διαγράμματος που συνοδεύει την απόφαση να αναρτηθεί για δεκαπέντε ημέρες στον πίνακα ανακοινώσεων του Πολεοδομικού Τμήματος Δήμου Βέροιας.

Ο Αντιδήμαρχος
ΚΩΝ/ΝΟΣ ΒΑΦΕΙΔΗΣ

ΤΡΟΠΟΠΟΙΗΣΗ ΕΓΚΕΚΡΙΜΕΝΟΥ ΡΥΜΟΤΟΜΙΚΟΥ ΣΧΕΔΙΟΥ ΠΟΛΗΣ ΒΕΡΟΙΑΣ Ν. ΗΜΑΘΙΑΣ ΣΤΟ Ο.Τ. 350

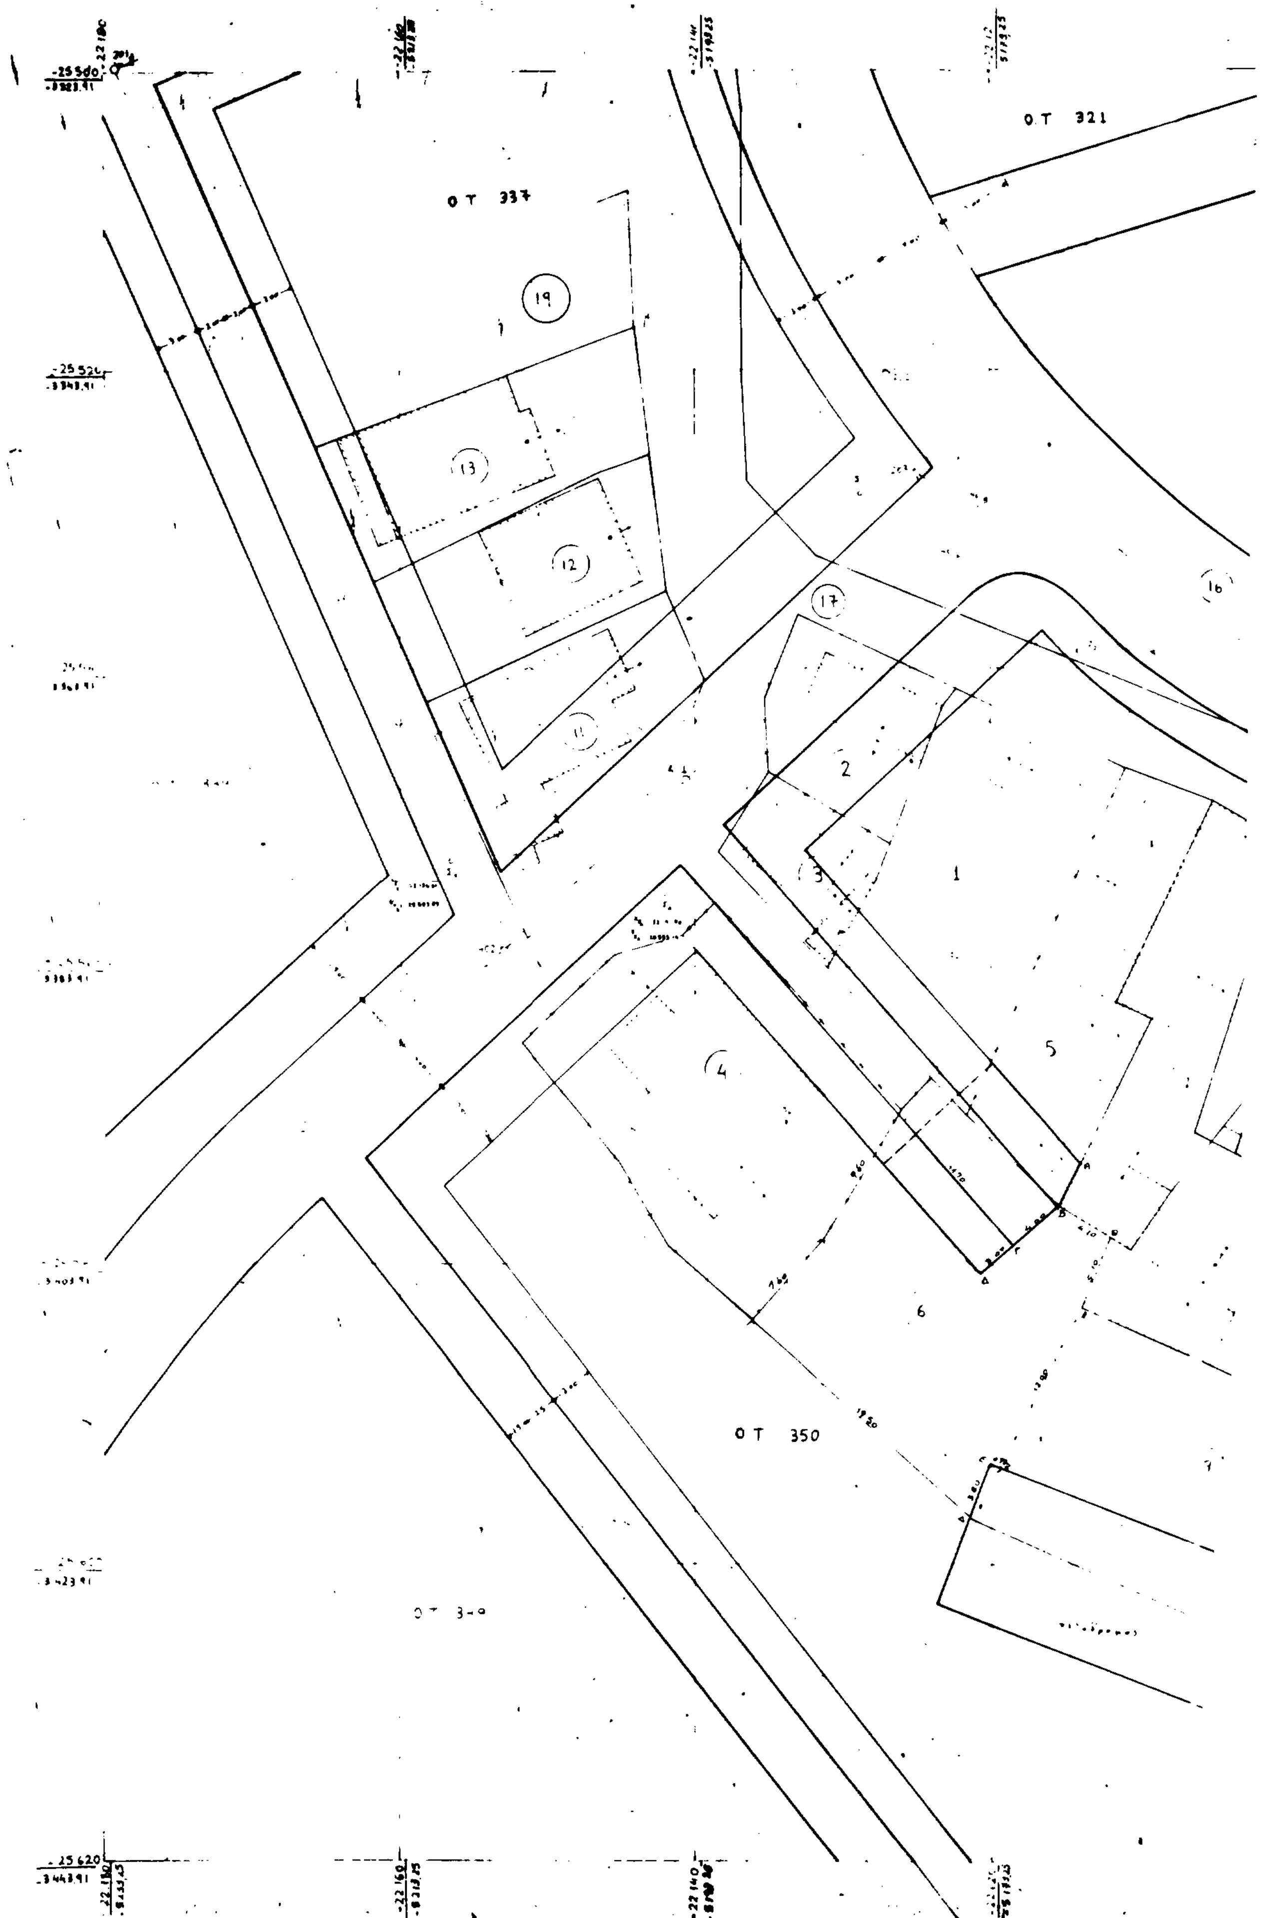

ΟΤ 323

14

15


ΟΤ 336 α

ΚΤΗΜΑΤΟΛΟΓΙΚΟΣ ΠΙΝΑΞ

α/α	ΟΝΟΜΑΤΕΠΩΝΥΜΟ
1	ΣΤΟΓΙΑΝΝΟΣ ΜΙΧΑΗΛ
2	ΧΑΣΙΩΤΗΣ ΜΙΛΤΙΑΔΗΣ
3	ΓΚΟΒΑ ΠΑΥΛΙΝΑ
4	ΚΑΡΥΠΙΔΗΣ ΚΩΝ/ΝΟΣ
5	ΚΑΡΑΓΙΑΝΝΗΣ ΘΩΜΑΣ
6	ΠΑΝΤΑΖΗΣ ΕΜΜΑΝΟΥΗΛ
7	ΜΑΡΝΕΛΑΚΗΣ ΙΩΑΝΝΗΣ
8	ΤΖΟΡΤΖΙΟΣ ΑΘΑΝΑΣΙΟΣ
9	ΣΤΕΦΑΝΟΣ
10	ΚΑΡΥΠΙΔΗΣ ΗΛΙΑΣ
11	ΖΕΡΗΣ ΧΡΗΣΤΟΣ
12	ΤΣΟΥΛΗΣ ΝΙΚΟΛΑΟΣ
13	ΔΗΜΟΥΛΑΣ ΠΕΡΙΚΛΗΣ
14	ΚΑΡΑΝΤΟΥΜΑΝΗΣ ΕΜΜΑΝ. & [illegible]
15	" " "
16	" "
17	ΔΗΜΟΣ ΒΕΡΟΙΑΣ
18	ΜΑΛΙΟΓΚΑΣ ΒΑΣΙΛΕΙΟΣ
19	ΤΣΟΠΡΑΣ ΒΑΙΟΣ

ΑΠΟΣΠΑΣΜΑ

ΑΠΟ ΤΟ ΦΥΛΛΟ ΥΕ ΑΡΙΘ 10 - ΤΗΣ ΕΣΑ

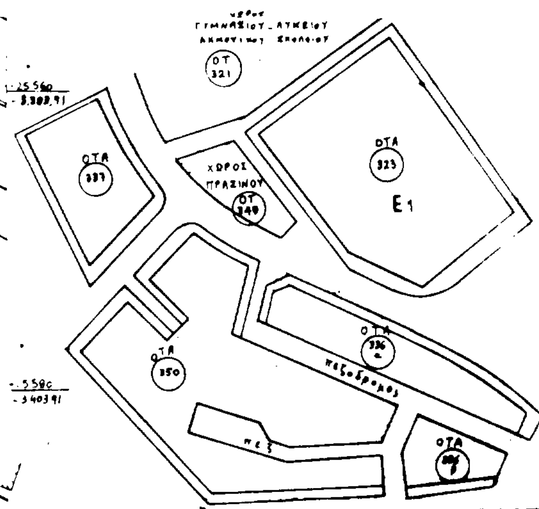

Ακριβές αντίγραφο από το πρωτότυπο που συνοδεύει την υπ' αριθ. 420/1992 απόφαση του Δημοτικού Συμβουλίου Βέροιας

Θεωρήθηκε
Ο προϊστάμενος ΠΤΔΒ.

Γεώργιος Αρβανίτης(?)
Πολιτικός Μηχανικός

ΥΠΟΜΝΗΜΑ

– – – – – ΚΑΤΑΡΓΟΥΜΕΝΗ ΟΙΚΟΔΟΜΙΚΗ ΓΡΑΜΜΗ

═══════ ΠΡΟΤΕΙΝΟΜΕΝΕΣ ΡΥΜΟΤΟΜΙΚΕΣ 'Β' ΟΙΚΟΔ.

ΑΝΑΚΟΙΝΩΣΕΙΣ

(3)

Ειδοποίηση παρακατάθεσης στο Τ.Π. Δ. Θεσ/νίκης αποζημίωσης προσκυρούμενων και ρυμοτομούμενων οικοπεδικών τμημάτων στην οδό Καλπακίου Δ. Συκεών Θεσ/νίκης.

Καταθέτες:

1. Ευδόκιμος Παγτσόγλου του Ανέστη.
2. Ελένη Ζάκογλου του Δαμιανού.
3. Ευφροσύνη Χαλβαδοπούλου του Προδρόμου.
4. Κυριακή Καρμίρη του Παναγιώτη.

Κατατεθέν έγγραφο: Το 34/10.11.1992 γραμμάτιο σύστασης παρακαταθηκών του Τ.Π.Δ. Θεσ/νίκης για ποσό 9.429.750 δρχ. (εννέα εκατομμυρίων τετρακοσίων είκοσι εννέα χιλιάδων επτακοσίων πενήντα δρχ.) κατατέθηκε στη συμβ/φο Θεσ/νίκης Άννα Αβραμίδου με την 3643/12.11.1992 πράξης αυτής.

Αιτία παρακατάθεσης: Αποζημίωση καθορισθείσα με την 213/1992 απόφαση Μονομ. Πρωτ. Θεσ/νίκης για την κατόπιν της 6153/1991 πράξης τακτοποίησης του Π. Γ. Θεσ/νίκης κυρωθείσης με ΠΔ/ΤΑ/οικ/51585/4263/23.9.91 απόφαση Νομαρχίας Θεσ/νίκης, προσκύρωση και ρυμοτομία οικοπεδικών τμημάτων με τα παρακάτω στοιχεία:

Α. Προσκυρούμενα τμήματα: 1) 9-10-11-12-9 εμβ. 65,40 τ.μ. φερόμενοι ιδιοκτήτες: α. Ευαγγελία Τσαλτσάκη, β. Πολυτίμη Τσαλτσάκη. 2) 11-12-13-14-11 εμβ. 12,20 τ.μ. φερόμενοι ιδιοκτήτες: α. Ελένη Μπογιατζόγλου, β. Αναστασία Μπογιατζόγλου, δ. Νικόλαος Μπογιατζόγλου, ε. Θεόδωρος Ταμίσογλου, στ. Ιωακείμ Ταμίσογλου, ζ. Σεραφείμ Ταμίσογλου, η Ελευθερία Κρίκη.

Β. Ρυμοτομούμενα τμήματα: 1) 1-18-9-19-1 εμβ. 28,85 και 2) 12-19-20-21-12 εμβ. 40,70 τ.μ. φερόμενοι δικαιούχοι: α) Ευαγγελία Τσαλτσάκη, και β) Πολυτίμη Τσαλτσάκη. 3) 60-61-30-21-60 εμβ. 6,90 τ.μ. φερόμενοι δικαιούχοι: α) Ελένη Μπογιατζόγλου, β) Αναστασία Μπογιατζόγλου, γ) Ευάγγελος Μπογιατζόγλου, δ) Νικόλαος Μπογιατζόγλου, ε) Θεόδωρος Ταμίσογλου, στ) Ιωακείμ Ταμίσογλου, ζ) Σεραφείμ Ταμίσογλου, η) Ελευθερία Κρίκη, 4) 12-13-61-30-12 εμβ. 17,40 τ.μ. φερόμενος δικαιούχος Δημήτριος Μιχάλογλου.

Η αποζημίωση θα αποδοθεί στους αναγνωρισθησόμενους δικαιούχους.

(Αρ. διπλ. Δημ. Ταμ. ΔΟΥ Αθηνών 2232491/13.11.92).

Θεσσαλονίκη, 12 Νοεμβρίου 1992

Η Πληρεξούσια Δικηγόρος

(υπογραφή)

ΕΘΝΙΚΟ ΤΥΠΟΓΡΑΦΕΙΟ

Εκδίδει την ΕΦΗΜΕΡΙΔΑ ΤΗΣ ΚΥΒΕΡΝΗΣΕΩΣ από το 1833

Διεύθυνση : Καποδιστρίου 34 Ταχ. Κώδικας: 104 32 TELEX : 22.3211 YPET GR	Οι Υπηρεσίες του **ΕΘΝΙΚΟΥ ΤΥΠΟΓΡΑΦΕΙΟΥ** λειτουργούν καθημερινά από **8.00'** έως **13.30'**

ΧΡΗΣΙΜΕΣ ΠΛΗΡΟΦΟΡΙΕΣ

* Πώληση ΦΕΚ όλων των Τευχών Σολωμού 51 τηλ.: 52.39.762
* ΒΙΒΛΙΟΘΗΚΗ: Σολωμού 51 τηλ.: 52.48.188
* Για φωτοαντίγραφα παλαιών τευχών στην οδό Σολωμού 51 τηλ.: 52.48.141
* Τμήμα πληροφόρησης: Για τα δημοσιεύματα των ΦΕΚ Καποδιστρίου 25 τηλ.: 52.25.713 – 52.49.547

* Οδηγίες για δημοσιεύματα Ανωνύμων Εταιρειών και ΕΠΕ τηλ.: 52.48.785

Πληροφορίες για δημοσιεύματα Ανωνύμων Εταιρειών και ΕΠΕ τηλ.: 52.25.761

* Αποστολή ΦΕΚ στην επαρχία με καταβολή της αξίας του δια μέσου Δημοσίου Ταμείου Για πληροφορίες: τηλ.: 52.48.320

Τιμές κατά τεύχος της ΕΦΗΜΕΡΙΔΑΣ ΤΗΣ ΚΥΒΕΡΝΗΣΕΩΣ:

Κάθε τεύχος μέχρι 8 σελίδες δρχ. 60. Από 9 σελίδες μέχρι 16 δρχ. 100, από 17 έως 24 δρχ. 120

Από 25 σελίδες και πάνω η τιμή πώλησης κάθε φύλλου (8σέλιδου ή μέρους αυτού) αυξάνεται κατά 40 δρχ.

Μπορείτε να γίνετε συνδρομητής για όποιο τεύχος θέλετε. Θα σας αποστέλλεται με το Ταχυδρομείο.

ΕΤΗΣΙΕΣ ΣΥΝΔΡΟΜΕΣ

Κωδικός αριθ. κατάθεσης στο Δημόσιο Ταμείο 2531			Κωδικός αριθ. κατάθεσης στο Δημόσιο Ταμείο 3512	
Η ετήσια συνδρομή είναι:			Ποσοστό 5% υπέρ του Ταμείου Αλληλοβοηθείας του Προσωπικού (ΤΑΠΕΤ)	
α) Για το Τεύχος Α'	Δρχ.	13.000	Δρχ.	650
β) » » » Β'	»	23.000	»	1.150
γ) » » » Γ'	»	7.000	»	350
δ) » » » Δ'	»	22.000	»	1.100
ε) » » » Αναπτυξιακών Πράξεων	»	15.000	»	750
στ) » » » Ν.Π.Δ.Δ.	»	7.000	»	350
ζ) » » » ΠΑΡΑΡΤΗΜΑ	»	4.000	»	200
η) » » » Δελτ. Εμπ.& Βιομ. Ιδ.	»	7.000	»	350
θ) » » » Αν. Ειδικού Δικαστηρίου	»	2.000	»	100
ι) » » » Α.Ε. & Ε.Π.Ε.	»	50.000	»	2.500
ια) Για όλα τα Τεύχη	»	100.000	»	5.000

Πληροφορίες: τηλ. 52.48.320

ΑΠΟ ΤΟ ΕΘΝΙΚΟ ΤΥΠΟΓΡΑΦΕΙΟ